


PLAN de COLOMBIER DE PIGEONS VOYAGEURS (11 m x 2,40 m)

voir le site <http://pigeons-voyageurs-limoges.fr> - Construction d'un colombier

FACE AVANT

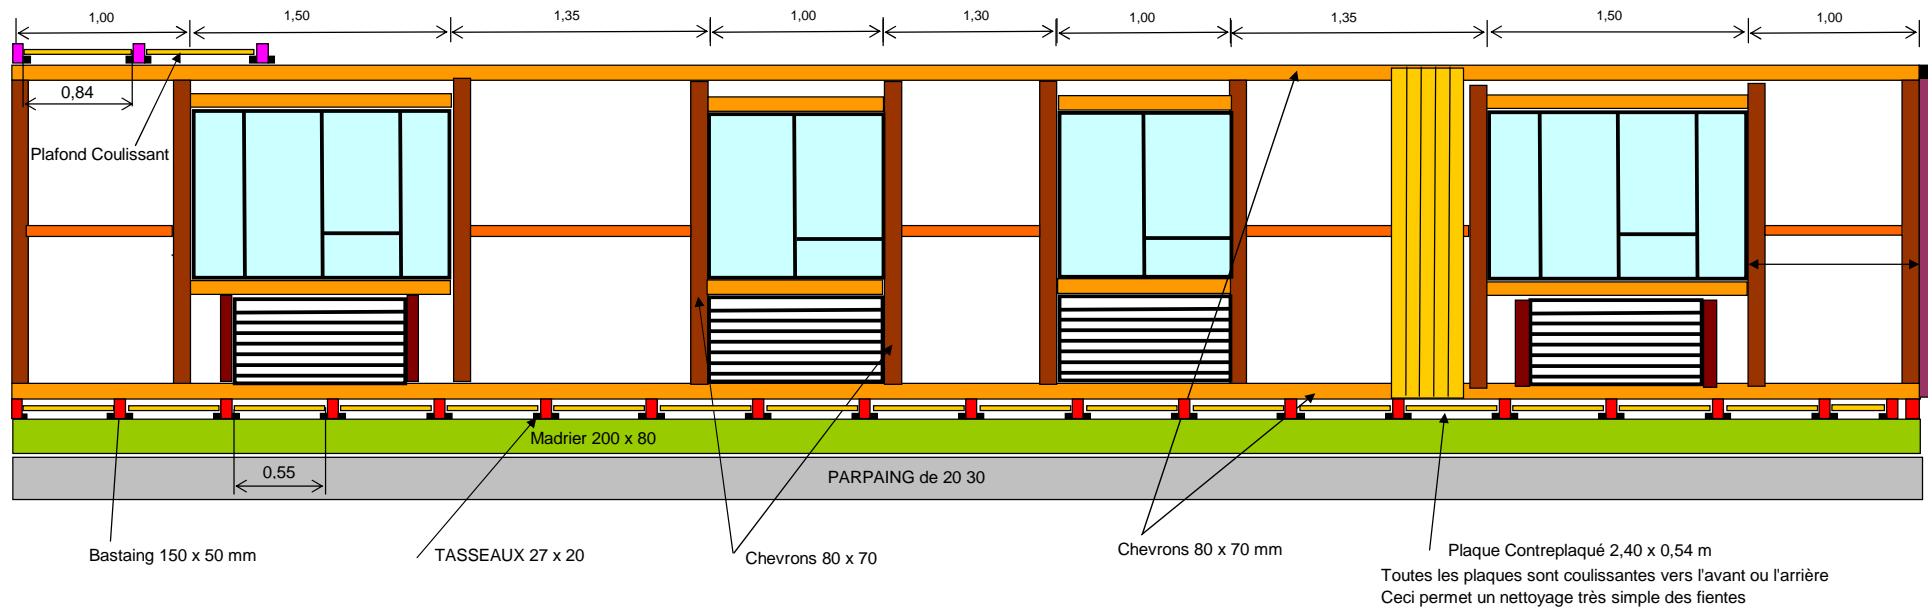

FACE ARRIERE

